


KAČICE ÚZEMNÍ PLÁN

VEŘEJNĚ PROSPĚŠNÉ STAVBY, VEŘEJNĚ
PROSPĚŠNÁ OPATŘENÍ A ASANACE

MĚŘÍTKO 1 : 5 000

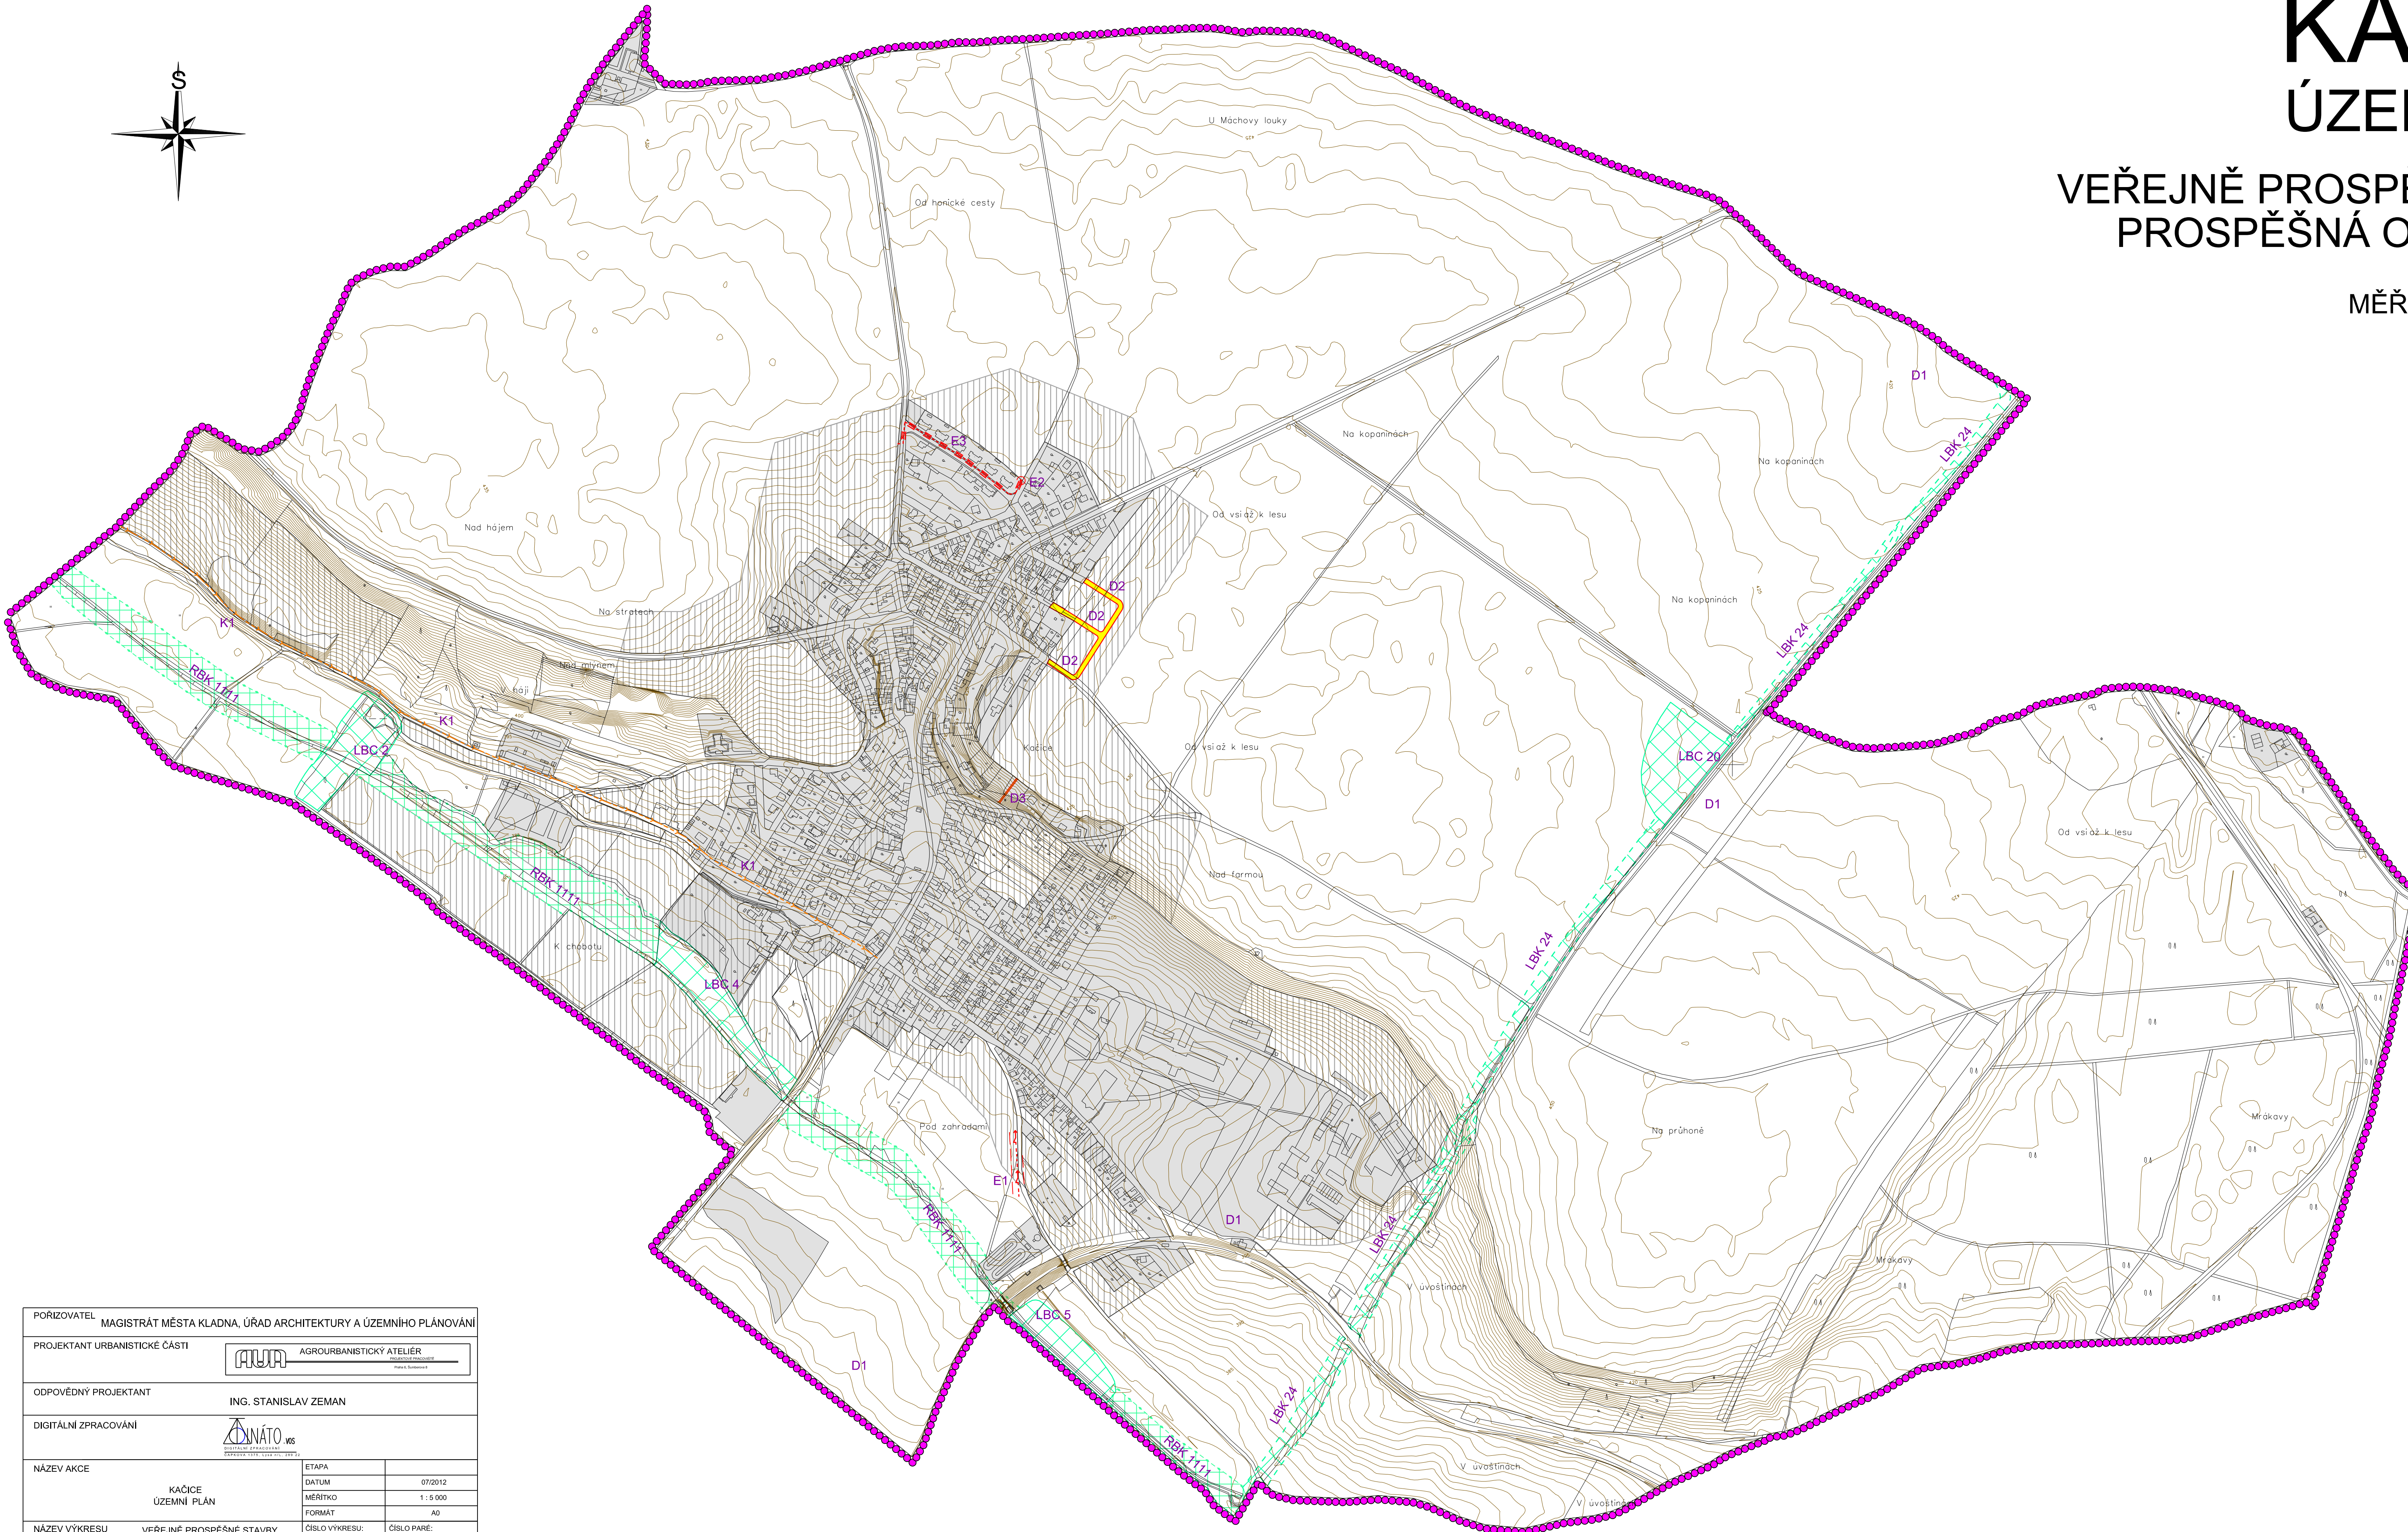

LEGENDA:

	PLOCHY STABILIZOVANÉ		PLOCHY ZMĚNY VYUŽITÍ ÚZEMÍ	HRANICE ŘEŠENÉHO ÚZEMÍ = HRANICE OBCE
				ZASTAVĚNÉ ÚZEMÍ K 13.1.2009
				PLOCHY ZMĚNY VYUŽITÍ ÚZEMÍ

VEŘEJNĚ PROSPĚŠNÉ STAVBY

S MOŽNOSTÍ UPLATNĚNÍ, VYVLASTNĚNÍ A PŘEDKUPNÍHO PRÁVA

		MÍSTNÍ A ÚČELOVÉ KOMUNIKACE	D2
		PĚŠÍ CESTY	D3
		VENKOVNÍ VEDENÍ ELEKTRICKÉ ENERGIE DO 35 kV (OP 10m)	E1
		KABELOVÉ VEDENÍ	E3
		SPLAŠKOVÉ KANALIZAČNÍ POTRUBÍ	K1

S MOŽNOSTÍ UPLATNĚNÍ, VYVLASTNĚNÍ

		TRAFOSTANICE (OP 7m)	E2
--	--	----------------------	----

VEŘEJNĚ PROSPĚŠNÁ OPATŘENÍ

S MOŽNOSTÍ UPLATNĚNÍ, VYVLASTNĚNÍ

		- REGIONÁLNÍ BIODIVERZITNÍ KORIDOR (RBK)	RBK 1111
		- LOKÁLNÍ BIODIVERZITNÍ KORIDOR (LBC)	LBC 2, LBC 4, LBC 5, LBC 20
		- LOKÁLNÍ BIODIVERZITNÍ KORIDOR (LBK)	LBK 24

POŘIZOVATEL	MAGISTRÁT MĚSTA KLADNA, ÚŘAD ARCHITEKTURY A ÚZEMNÍHO PLÁNOVÁNÍ		
PROJEKTANT URBANISTICKÉ ČÁSTI		AGROURBANISTICKÝ ATÉLIÉR	
ODPOVĚDNÝ PROJEKTANT	ING. STANISLAV ZEMAN		
DIGITÁLNÍ ZPRACOVÁNÍ		DYNATO	
NÁZEV AKCE	KAČICE ÚZEMNÍ PLÁN	ETAPA	07/2012
		DATUM	07/2012
		MĚŘÍTKO	1:5 000
		FORMAT	A0
NÁZEV VÝKRESU	VEŘEJNĚ PROSPĚŠNÉ STAVBY, VEŘEJNĚ PROSPĚŠNÁ OPATŘENÍ A ASANACE	ČÍSLO VÝKRESU:	4
ČÁST DOKUMENTACE	GRAFICKÁ ČÁST ÚZEMNÍHO PLÁNU	ČÍSLO PÁRE:	